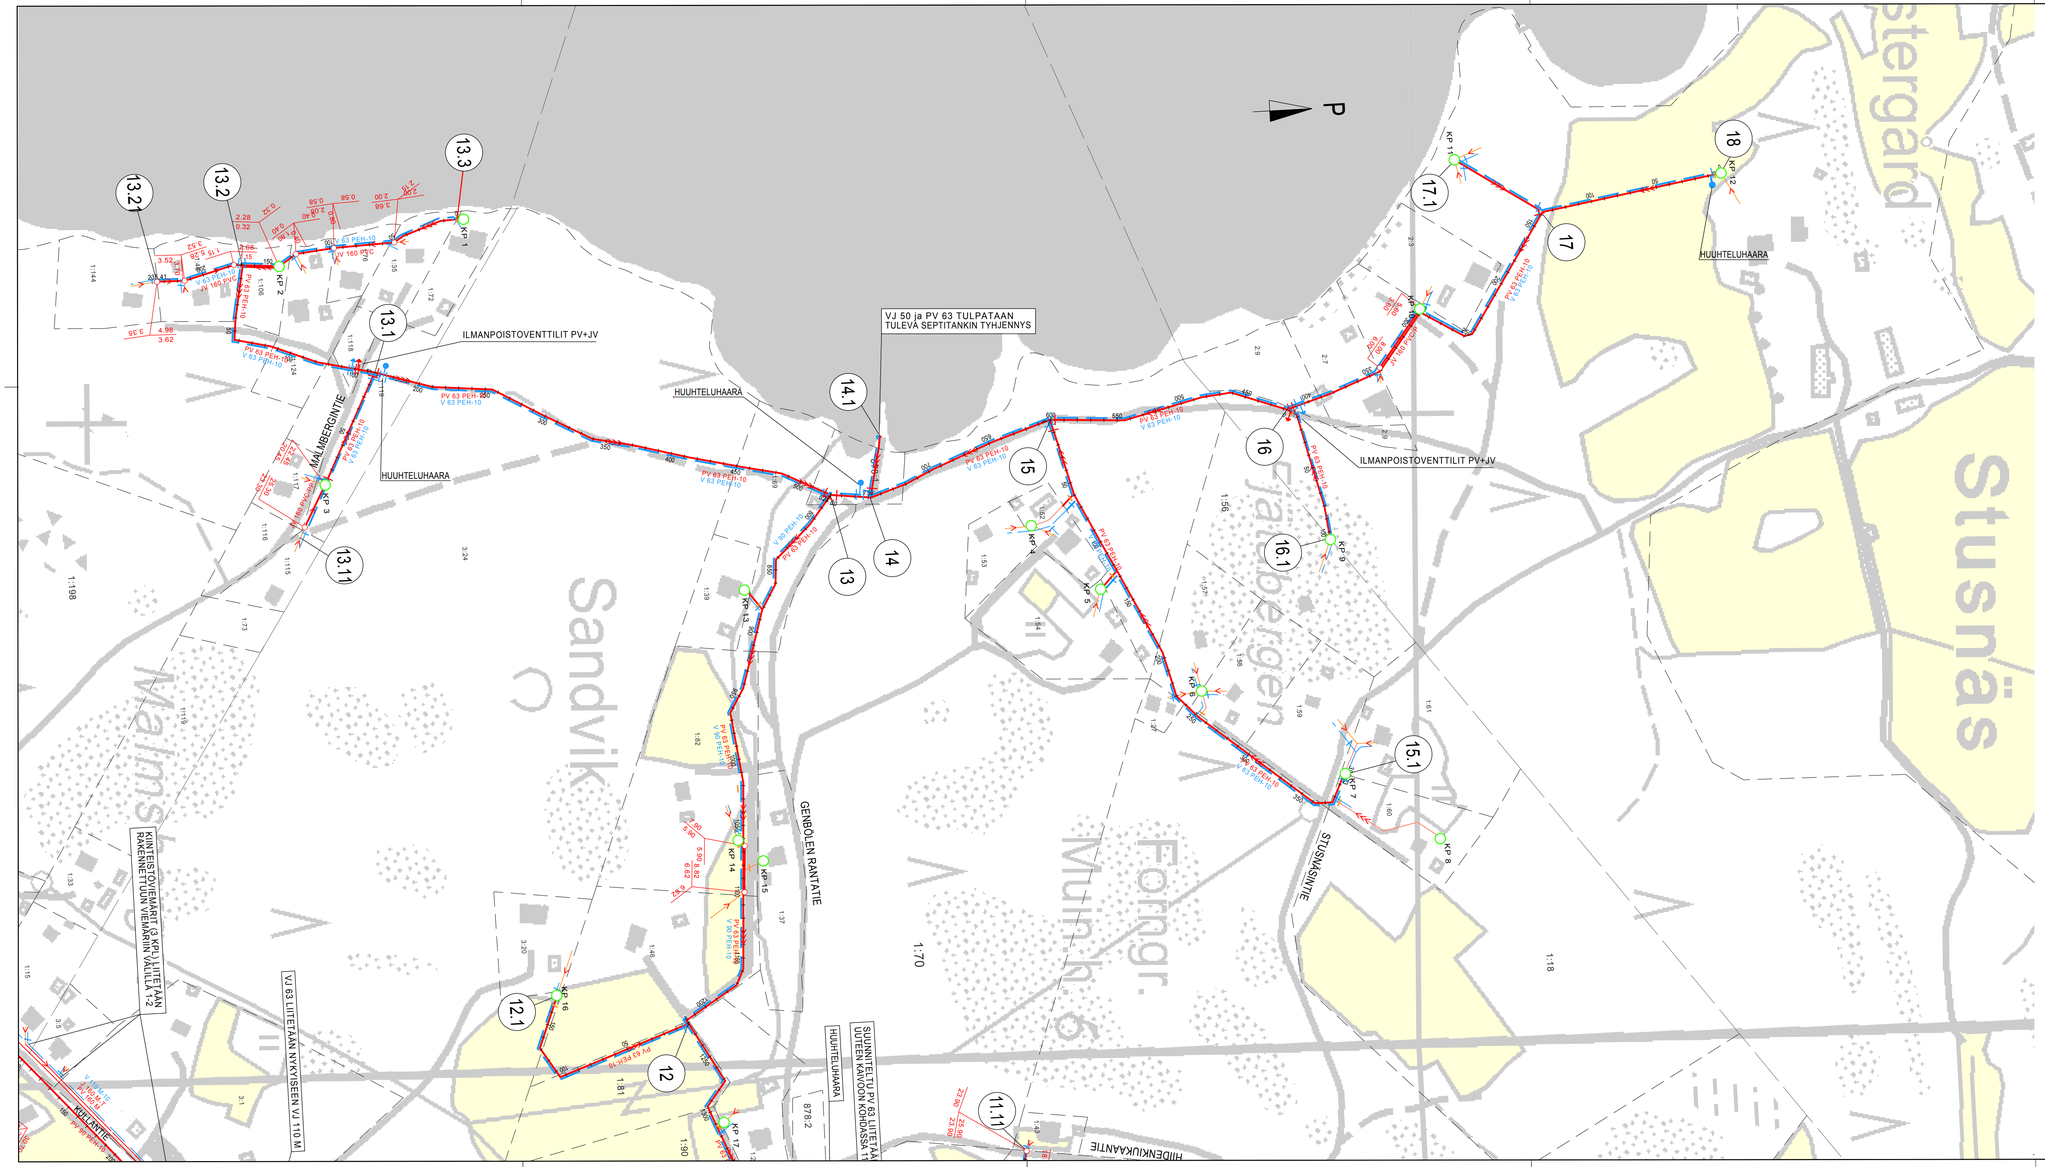

MERKKIEN SELITYKSET

- SUUNNITELTU RUNKOVESIJOHTO
- SUUNNITELTU RUNKOVIEMÄRI (SUUNTA)
- SUUNNITELTU VIETTOVIEMÄRI (SUUNTA)
- SUUNNITELTU KIINTEISTÖPAINEVIEMÄRI
- SUUNNITELTU KIINTEISTÖVIETTOVIEMÄRI
- SUUNNITELTU KIINTEISTÖVESIJOHTO
- KP01 SUUNNITELTU KIINTEISTÖPUMPPAAMO

TUNNUS	MUUTOS	SUUNN.	PÄIVÄYS	TARK.
.	.	.	.	.
.	.	.	.	.
.	.	.	.	.
.	.	.	.	.
.	.	.	.	.
.	.	.	.	.
.	.	.	.	.

RAKENNUSKOHTEEN NIMI JA OSOITE

KEMIÖNSAAREN KUNTA/Kemiönsaaren Vesi
GENBÖLEN ALUE
VESIHUOLTO

PIIRUSTUKSEN SISÄLTÖ

SUUNNITELMAKARTTA

MITTAKAAVA 1:2000

AIRIX Ympäristö FMC GROUP
AIRIX Ympäristö Oy PL 669, 20701 TURKU * 010 2414 400

SUUNN. JRA
PIIRT. JRA
TARK. KÄS

TIEDOSTO

SUUNN.ALA	TYÖ N:O	PIIR N:O	MUUTOS
VHT	E23361.10	204	.

15.12.2009